


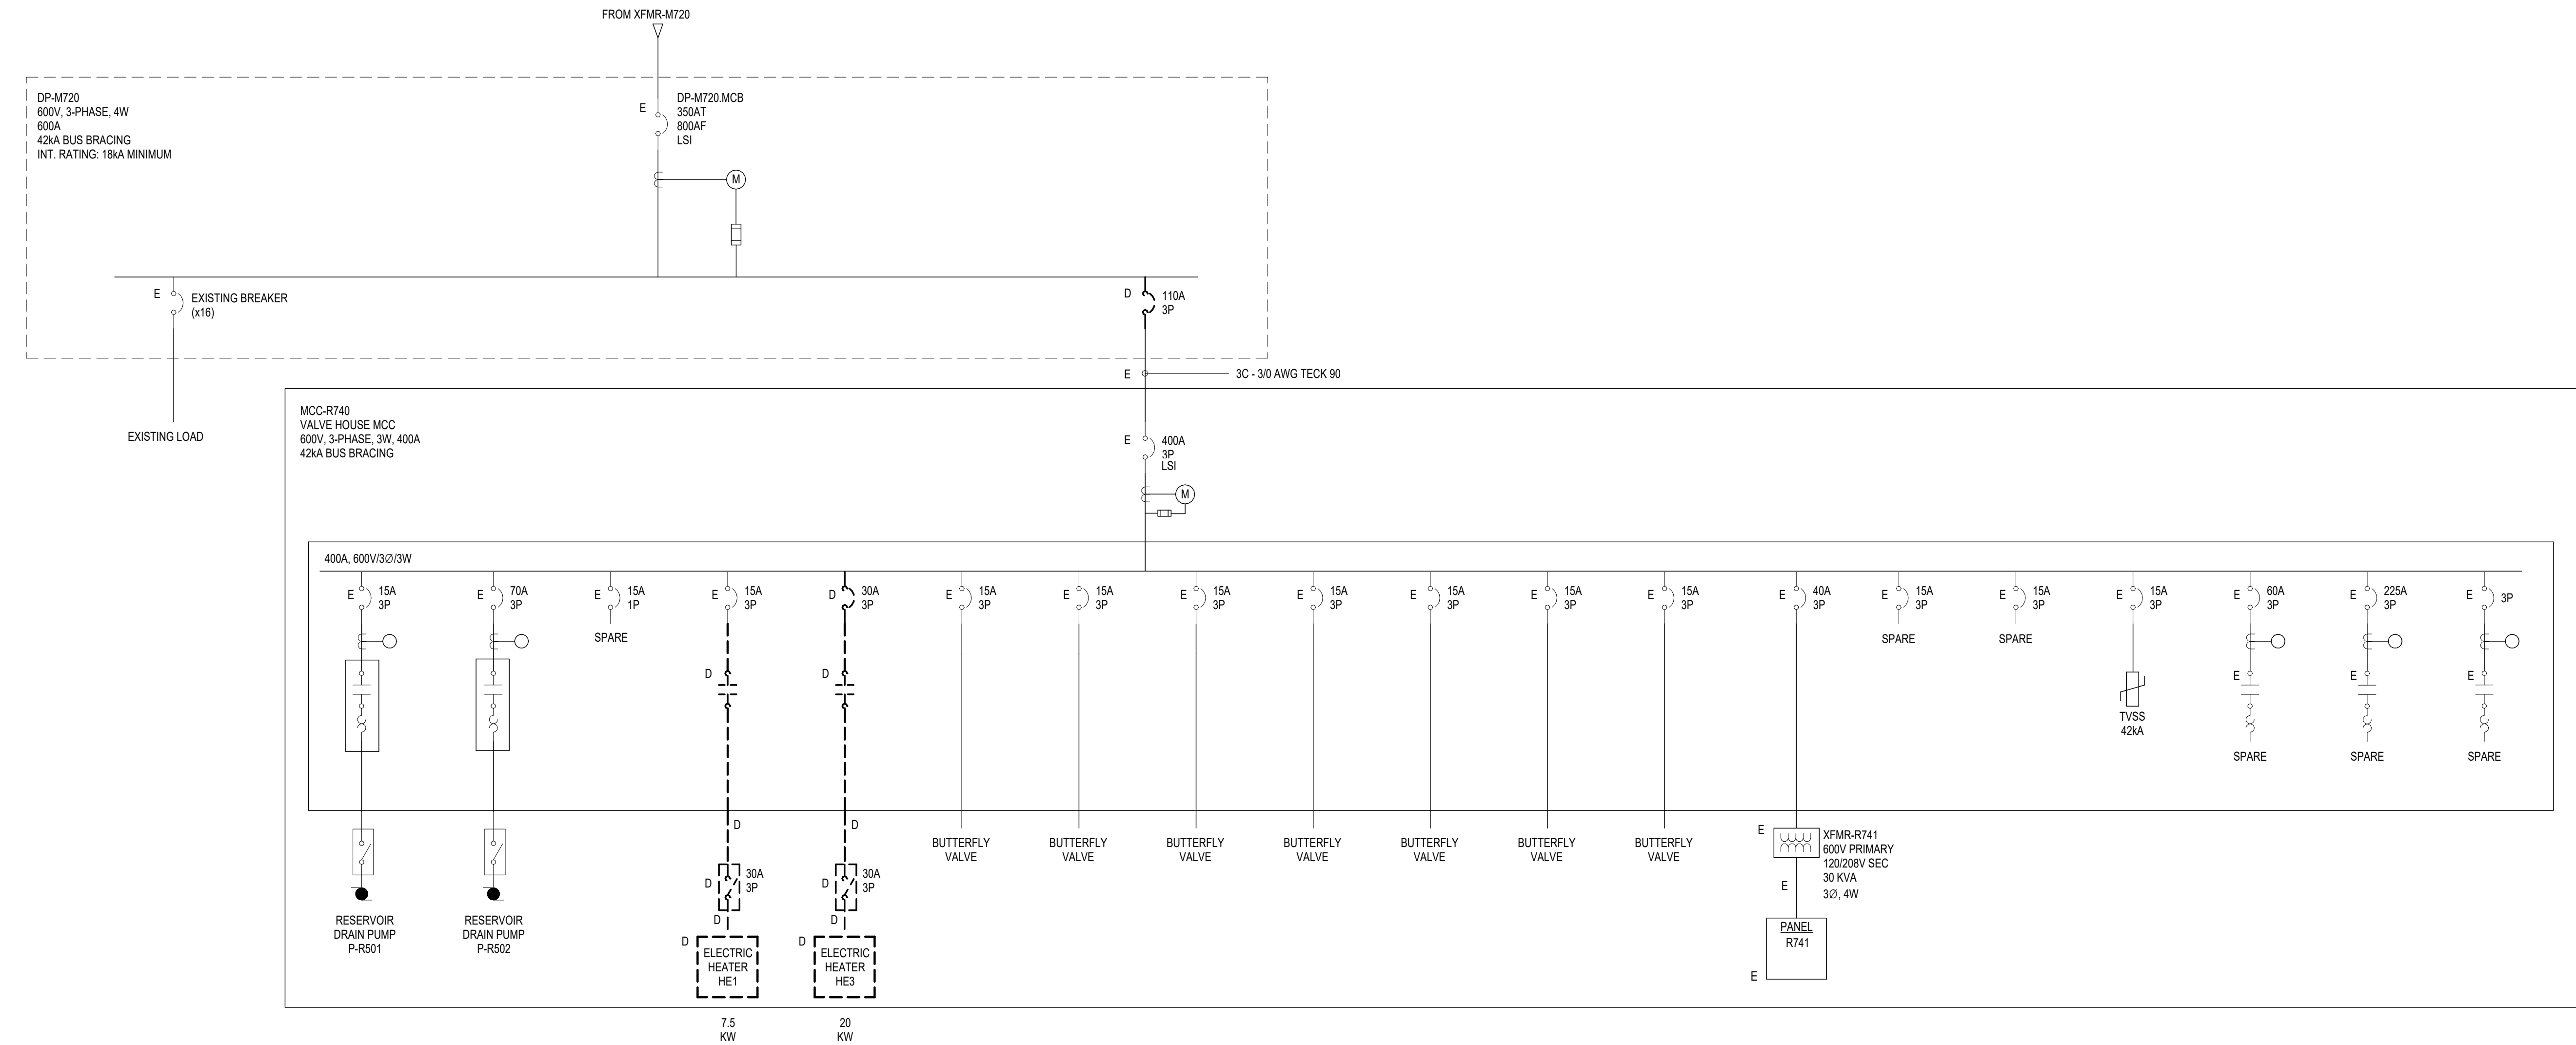

1 EXISTING SINGLE LINE DIAGRAM
SCALE: N.T.S.