


2 Play Curb Access Point  
 L-5 Scale: 1:10



1 Grading Schematic  
 L-5 Scale: 1:200

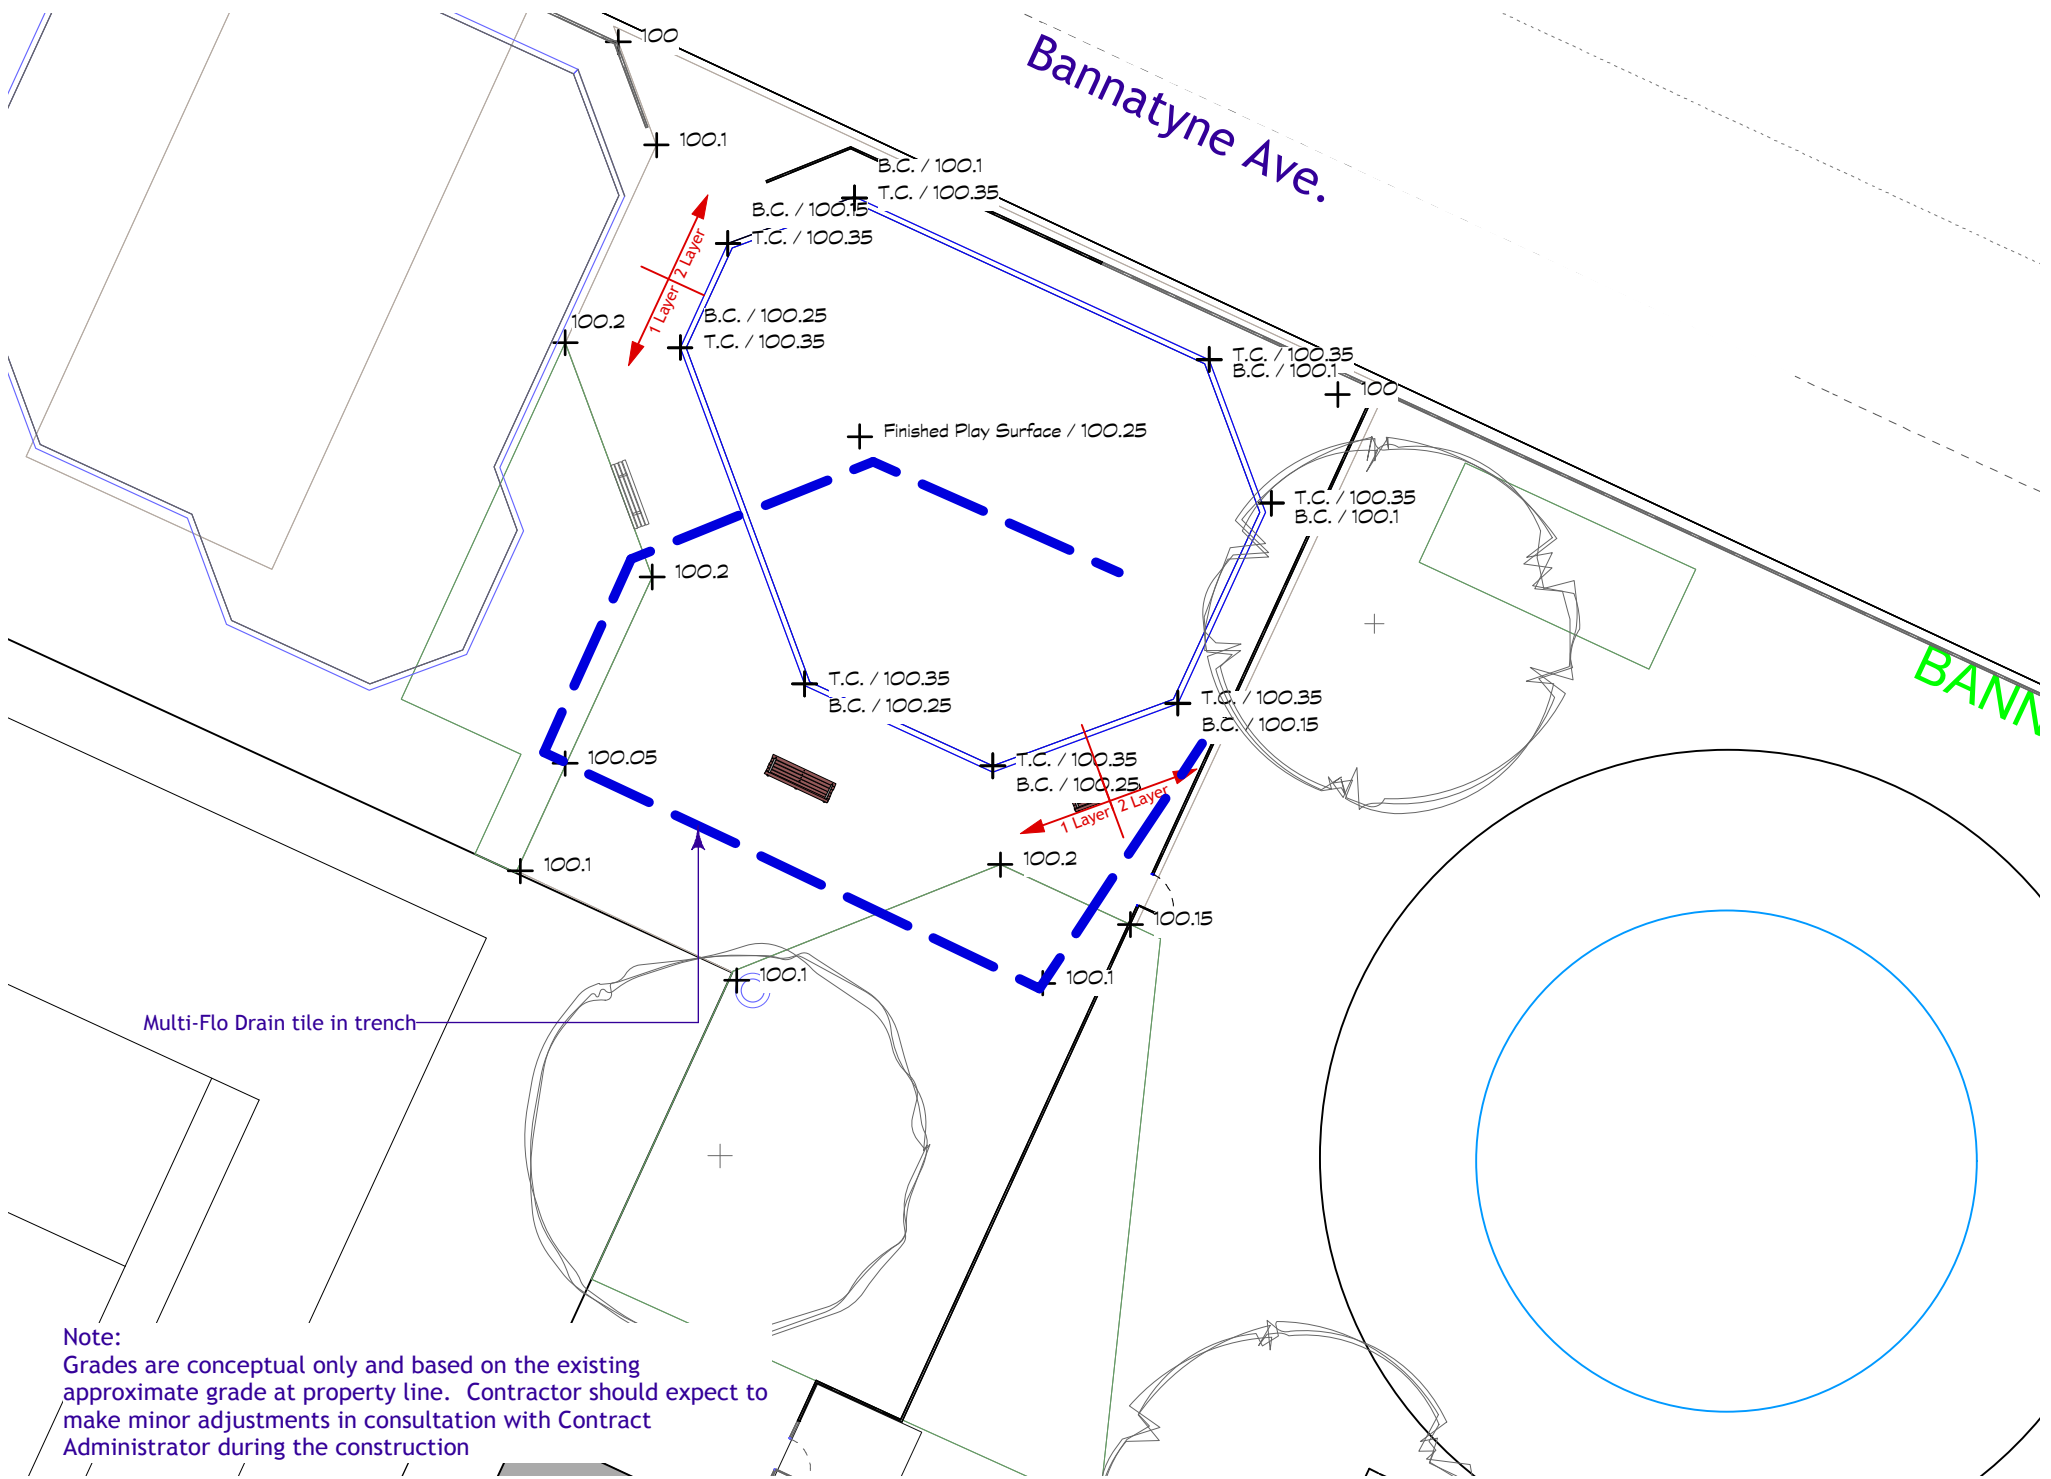