



2	Senior Play Isometric 2
L-7	Scale: 1:100

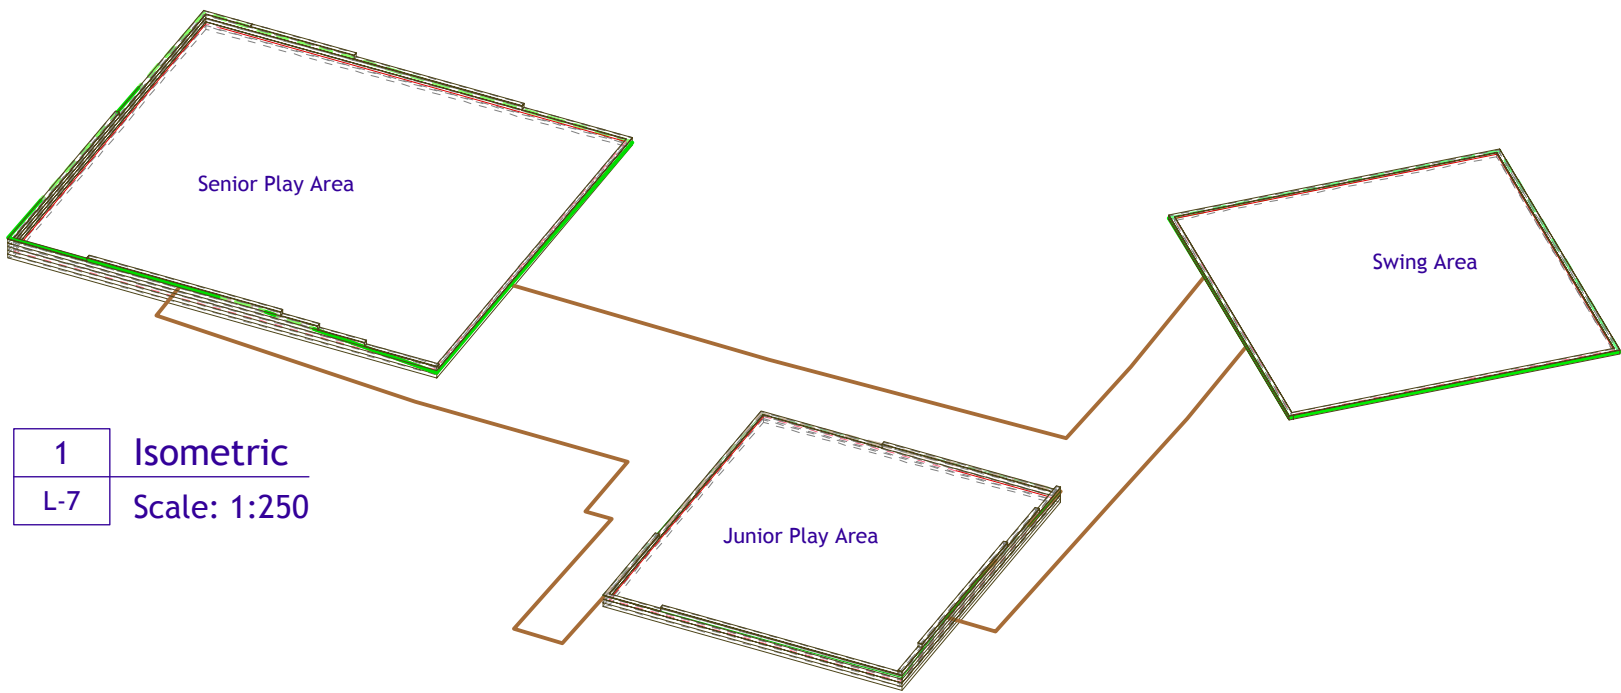

1	Isometric
L-7	Scale: 1:250

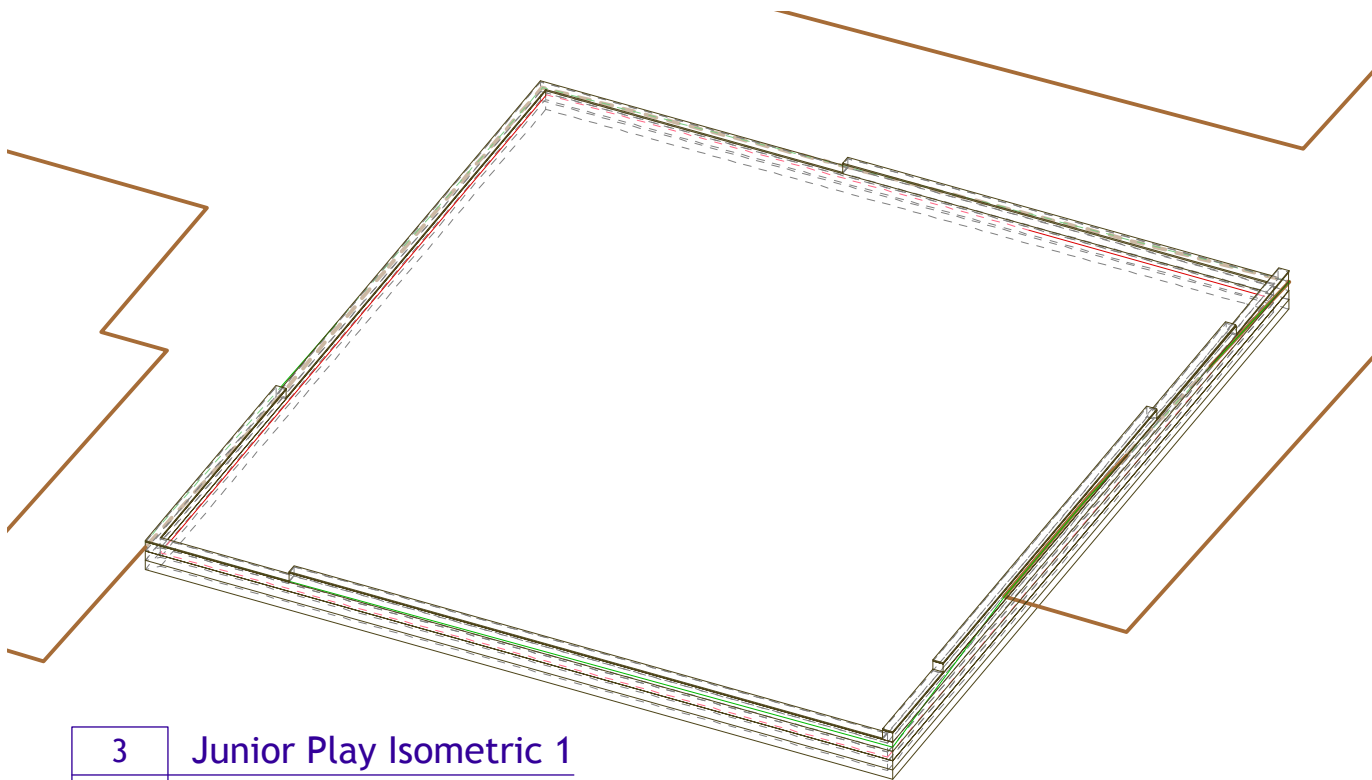

3	Junior Play Isometric 1
L-7	Scale: 1:100