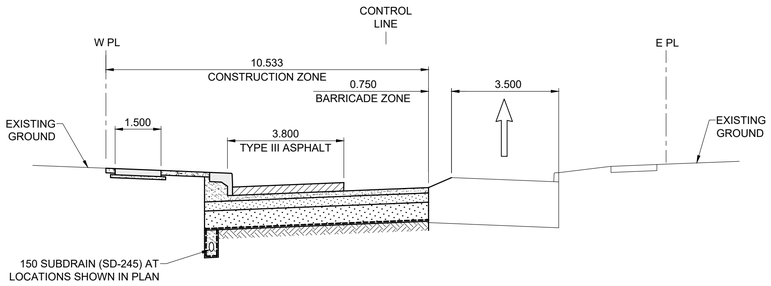

2021 PHASE 1 (STAGE 1, 2 & 3) AND 2022 PHASE 1 (STAGE 7, 8 & 9)

SCALE: 1:100 H
0 2.0 4.0m
0 1.0 2.0m
SCALE 1:50 V

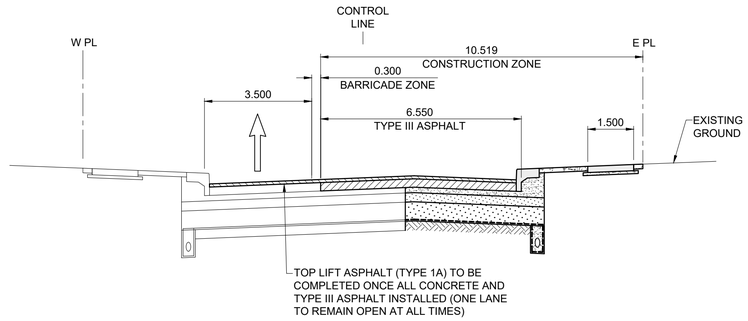

2021 PHASE 2 (STAGE 4, 5 & 6) AND 2022 PHASE 2 (STAGE 10, 11 & 12)

SCALE: 1:100 H
0 2.0 4.0m
0 1.0 2.0m
SCALE 1:50 V

CITY OF WINNIPEG
WALL STREET RECONSTRUCTION

2021 PHASE 1 & 2022 PHASE 2
WELLINGTON AVE TO NOTRE DAME AVE
(INCLUDING INTERSECTIONS)

CROSS SECTIONS

FIGURE ST-05

MORRISON HERSHFIELD

A1 SIZE 594mm x 841mm
P:\2019\190379200-2019-2023 Erin-Wall-Sargent Street\09_CAD\09 Sketches\Staging\Wall\190379Z - Wall Staging.dwg Last Saved: 11/23/2020 5:01 PM by DLane Plotted: 11/24/2020 2:53 PM by Dave Lane