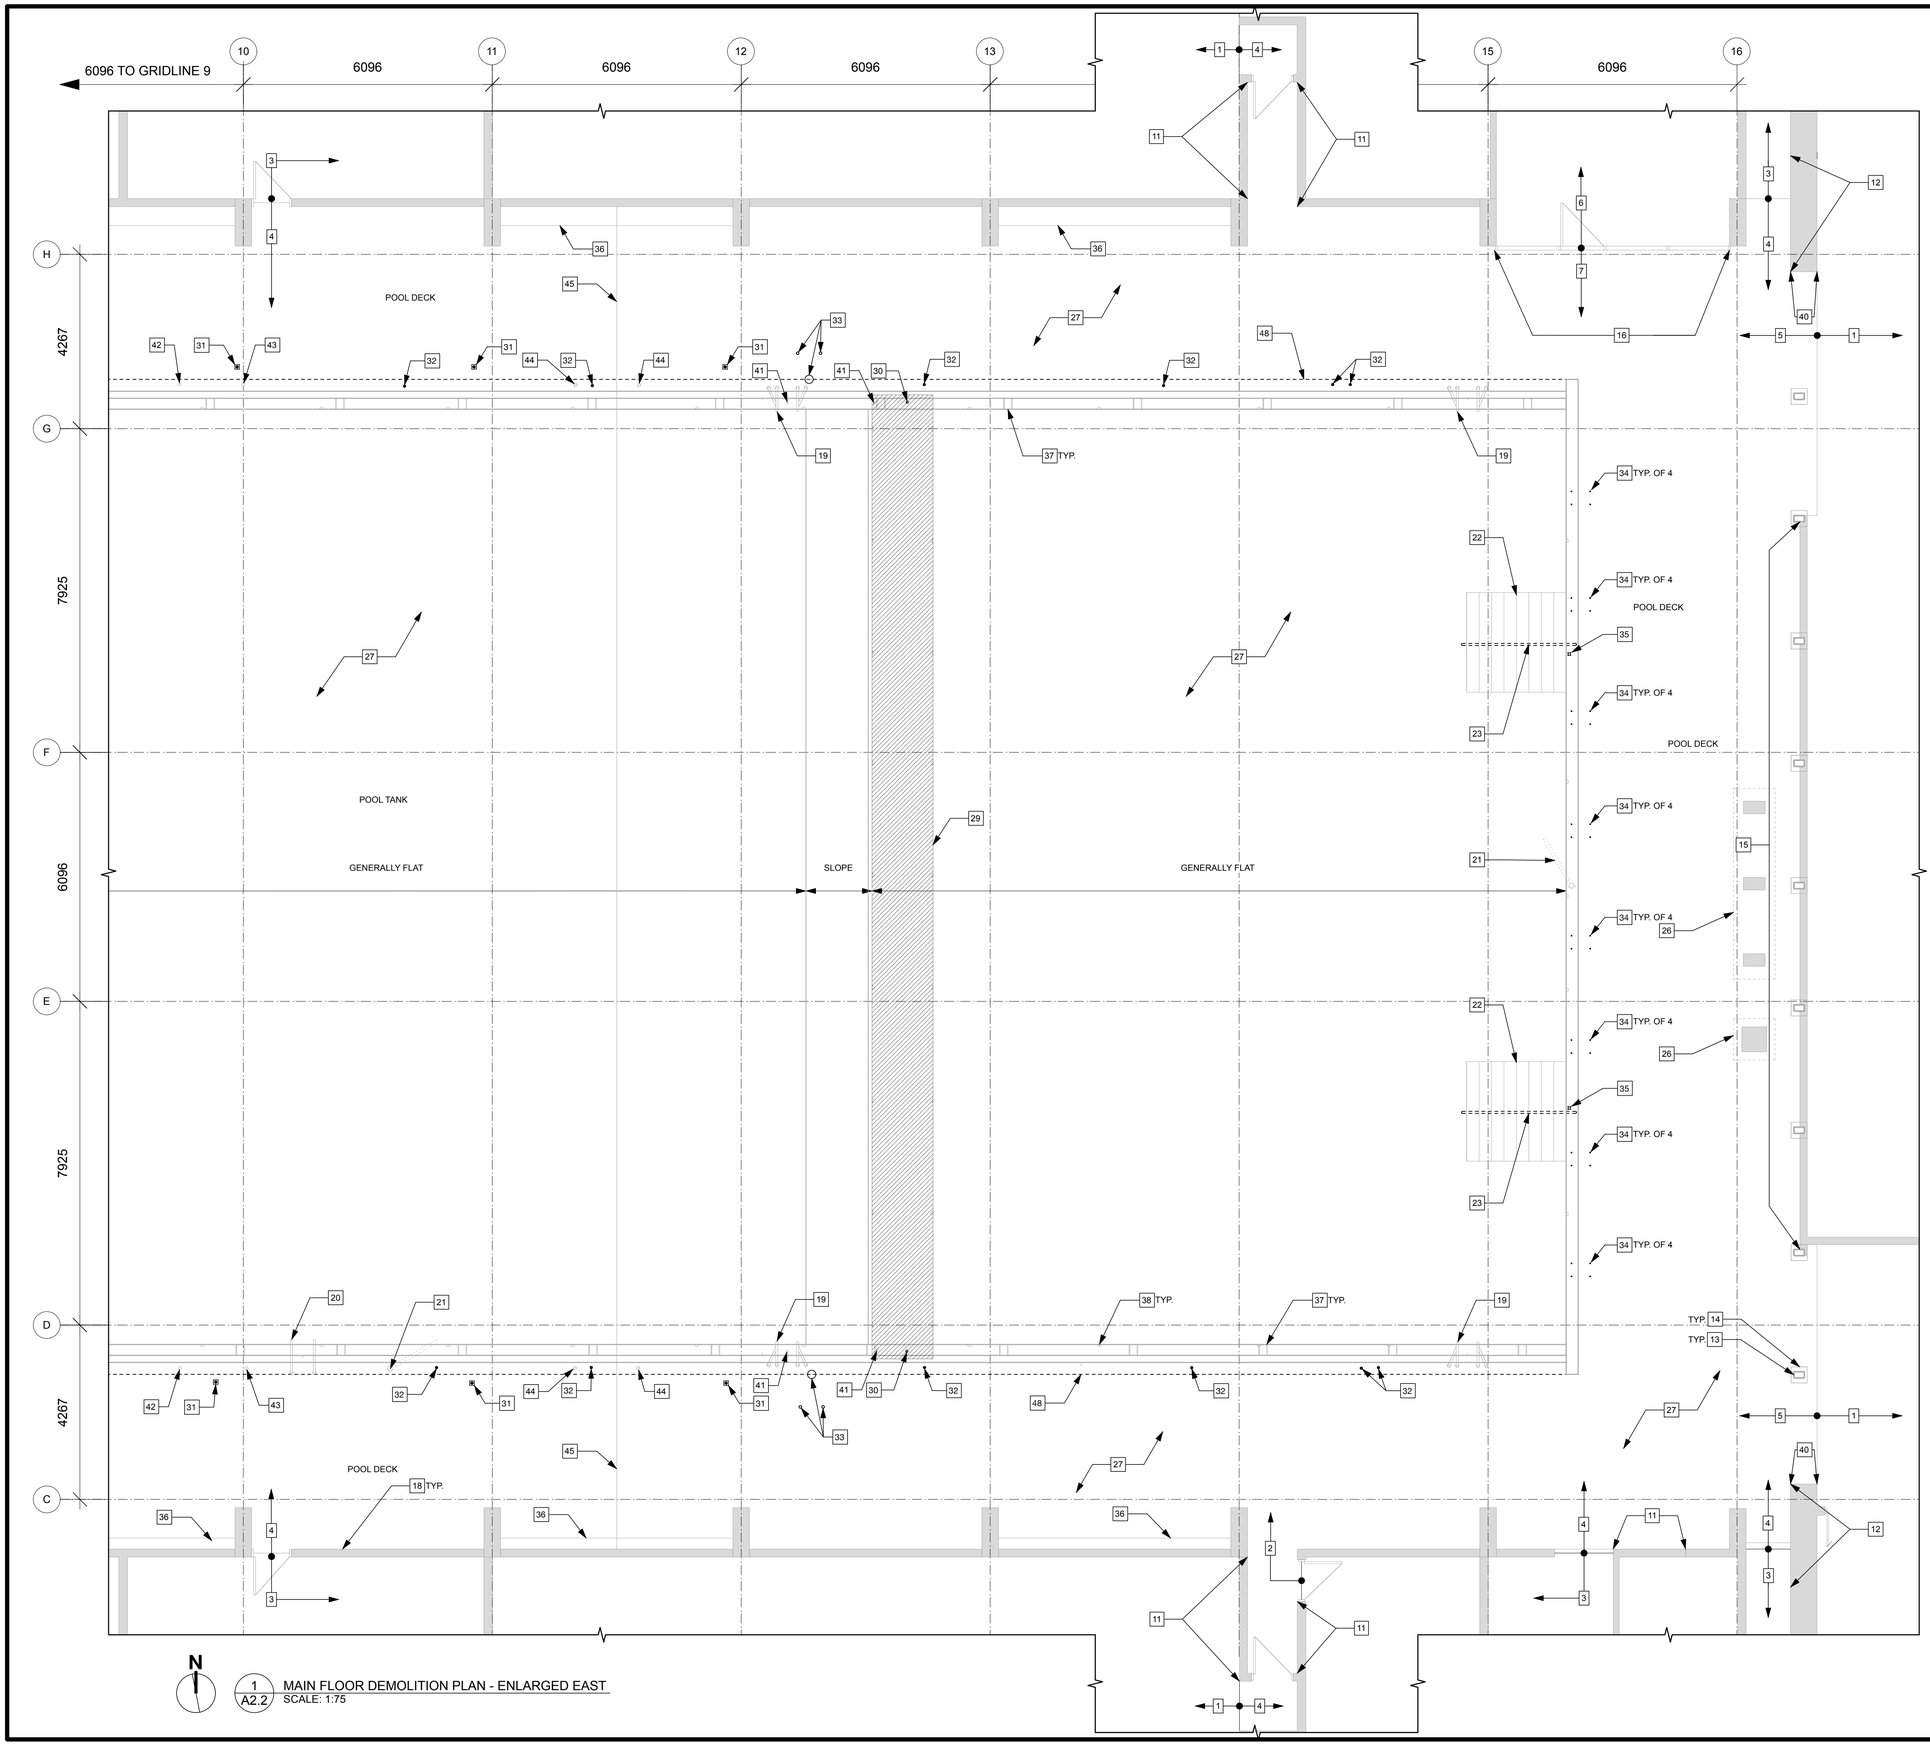
6096 TO GRIDLINE 9
10
11
12
13
15
16
6096
6096
6096
6096
H
G
F
E
D
C
4267
7925
6096
7925
4267
POOL DECK
POOL TANK
GENERALLY FLAT
SLOPE
GENERALLY FLAT
POOL DECK
POOL DECK
TYP. OF 4
TYP.
TYP.
TYP.